



Nexo 185 (mit Glastür)

Massstab 1/10

18.08.2020

Änderungen vorbehalten!

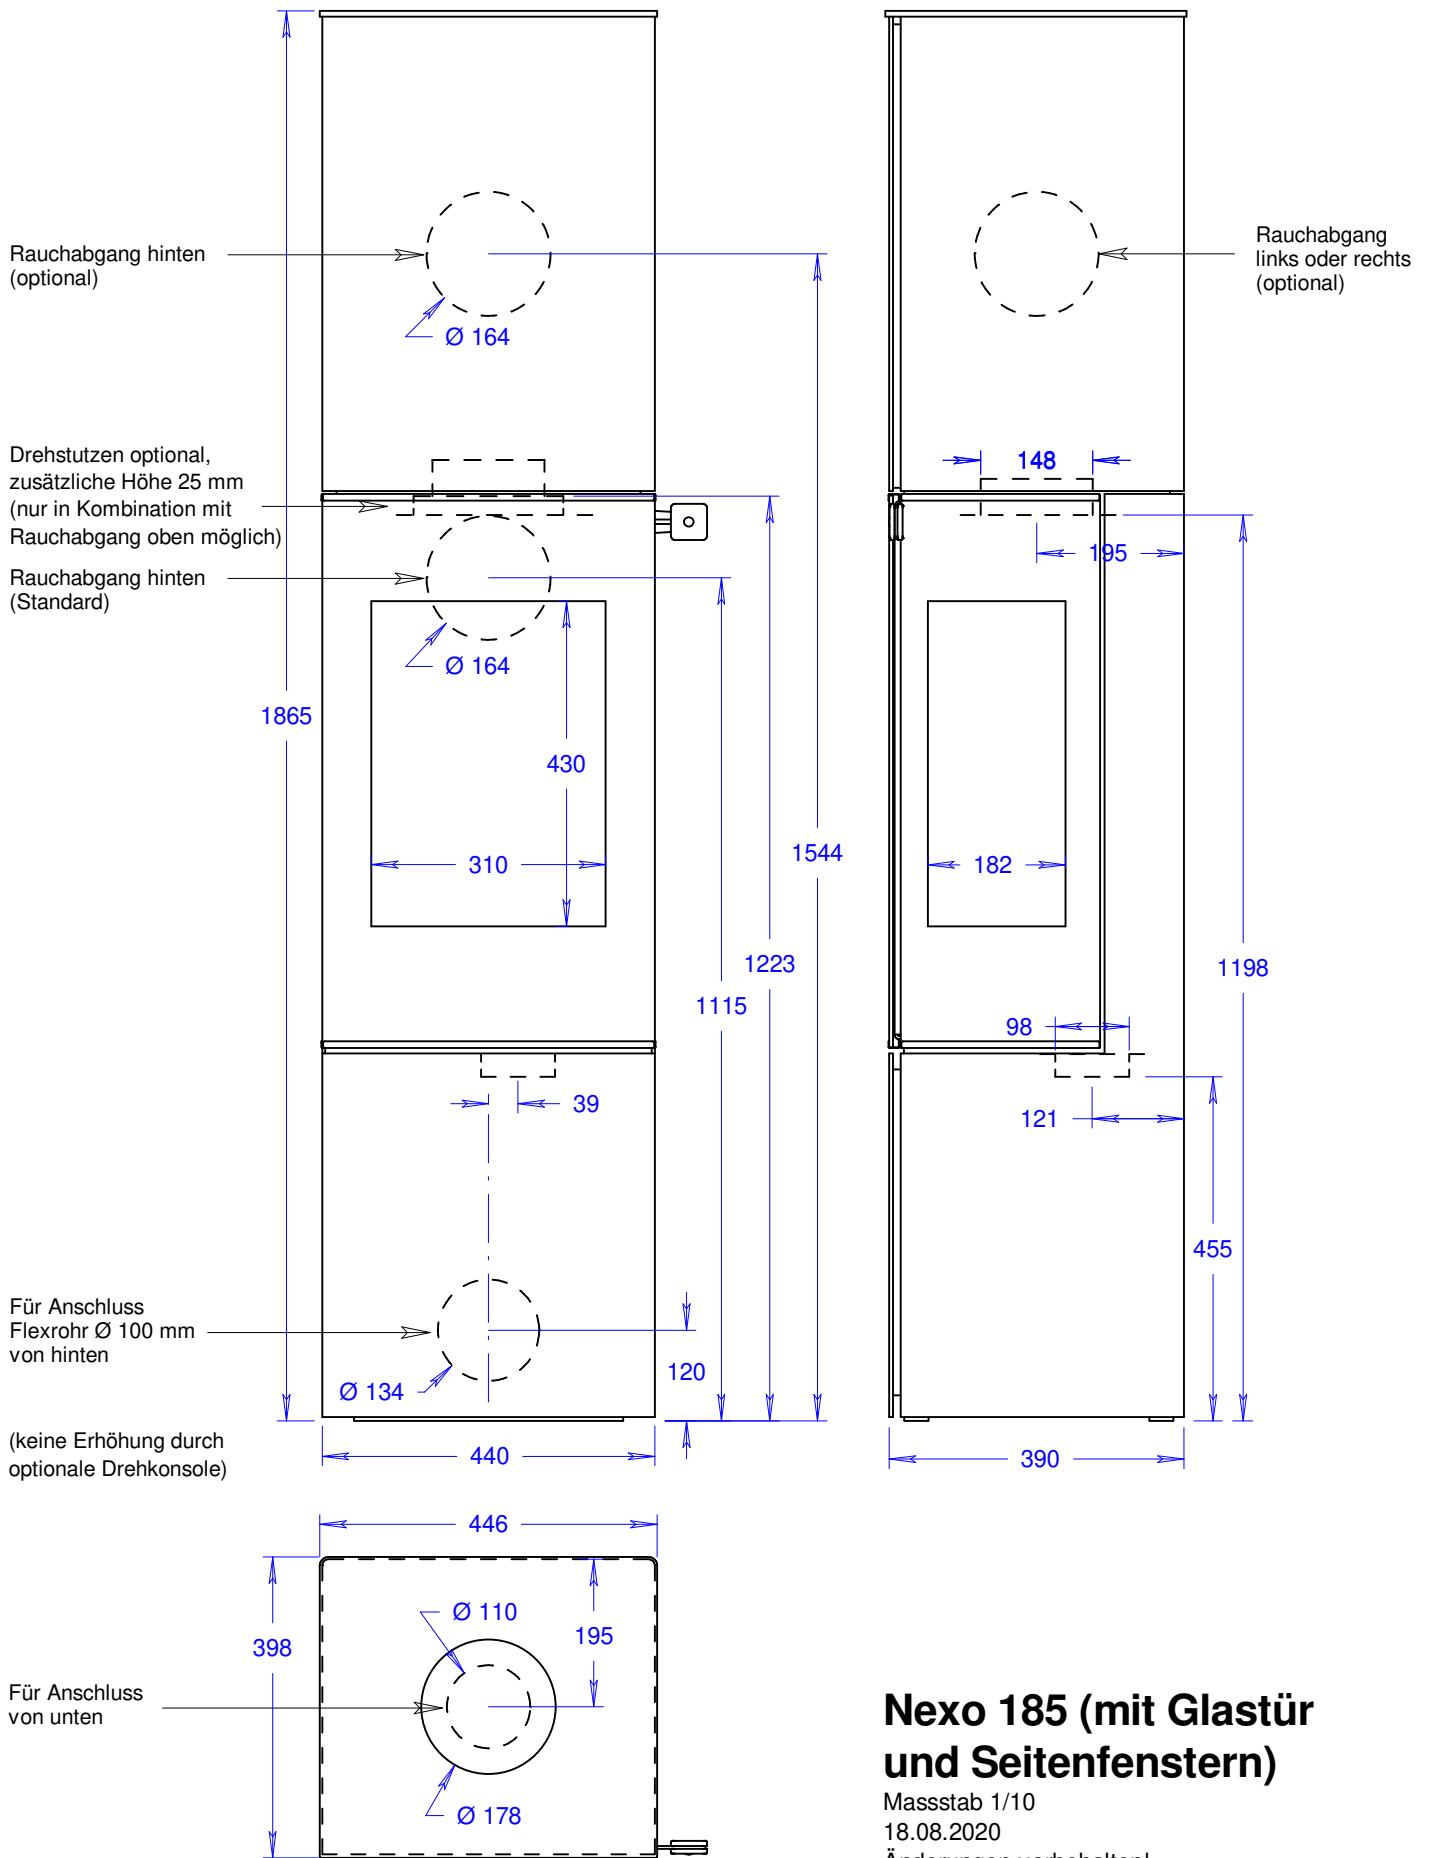

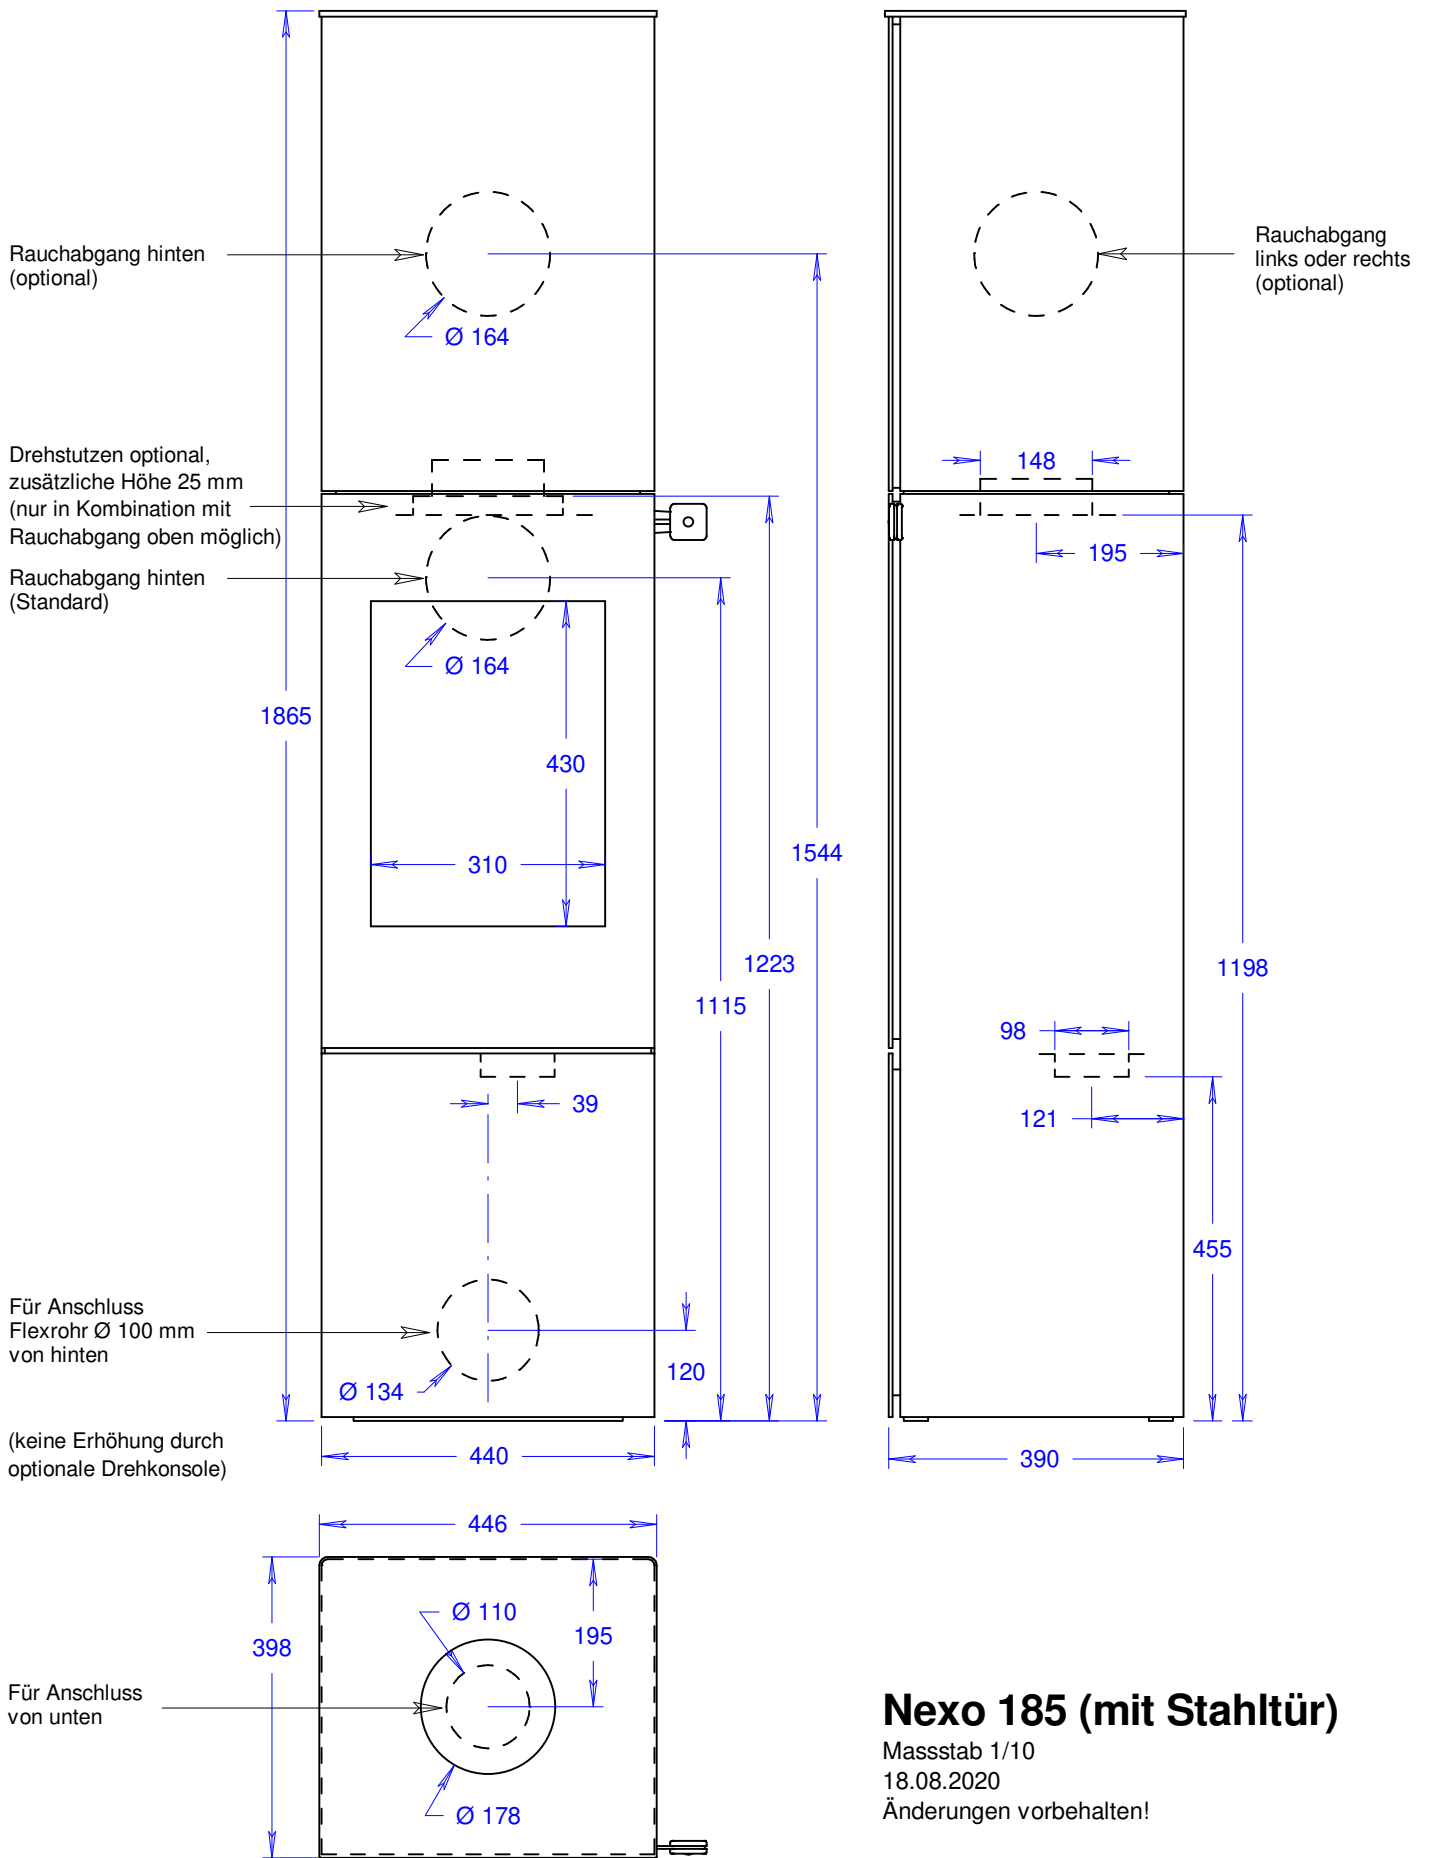


Nexo 185 (mit Stahltür)

Massstab 1/10

18.08.2020

Änderungen vorbehalten!

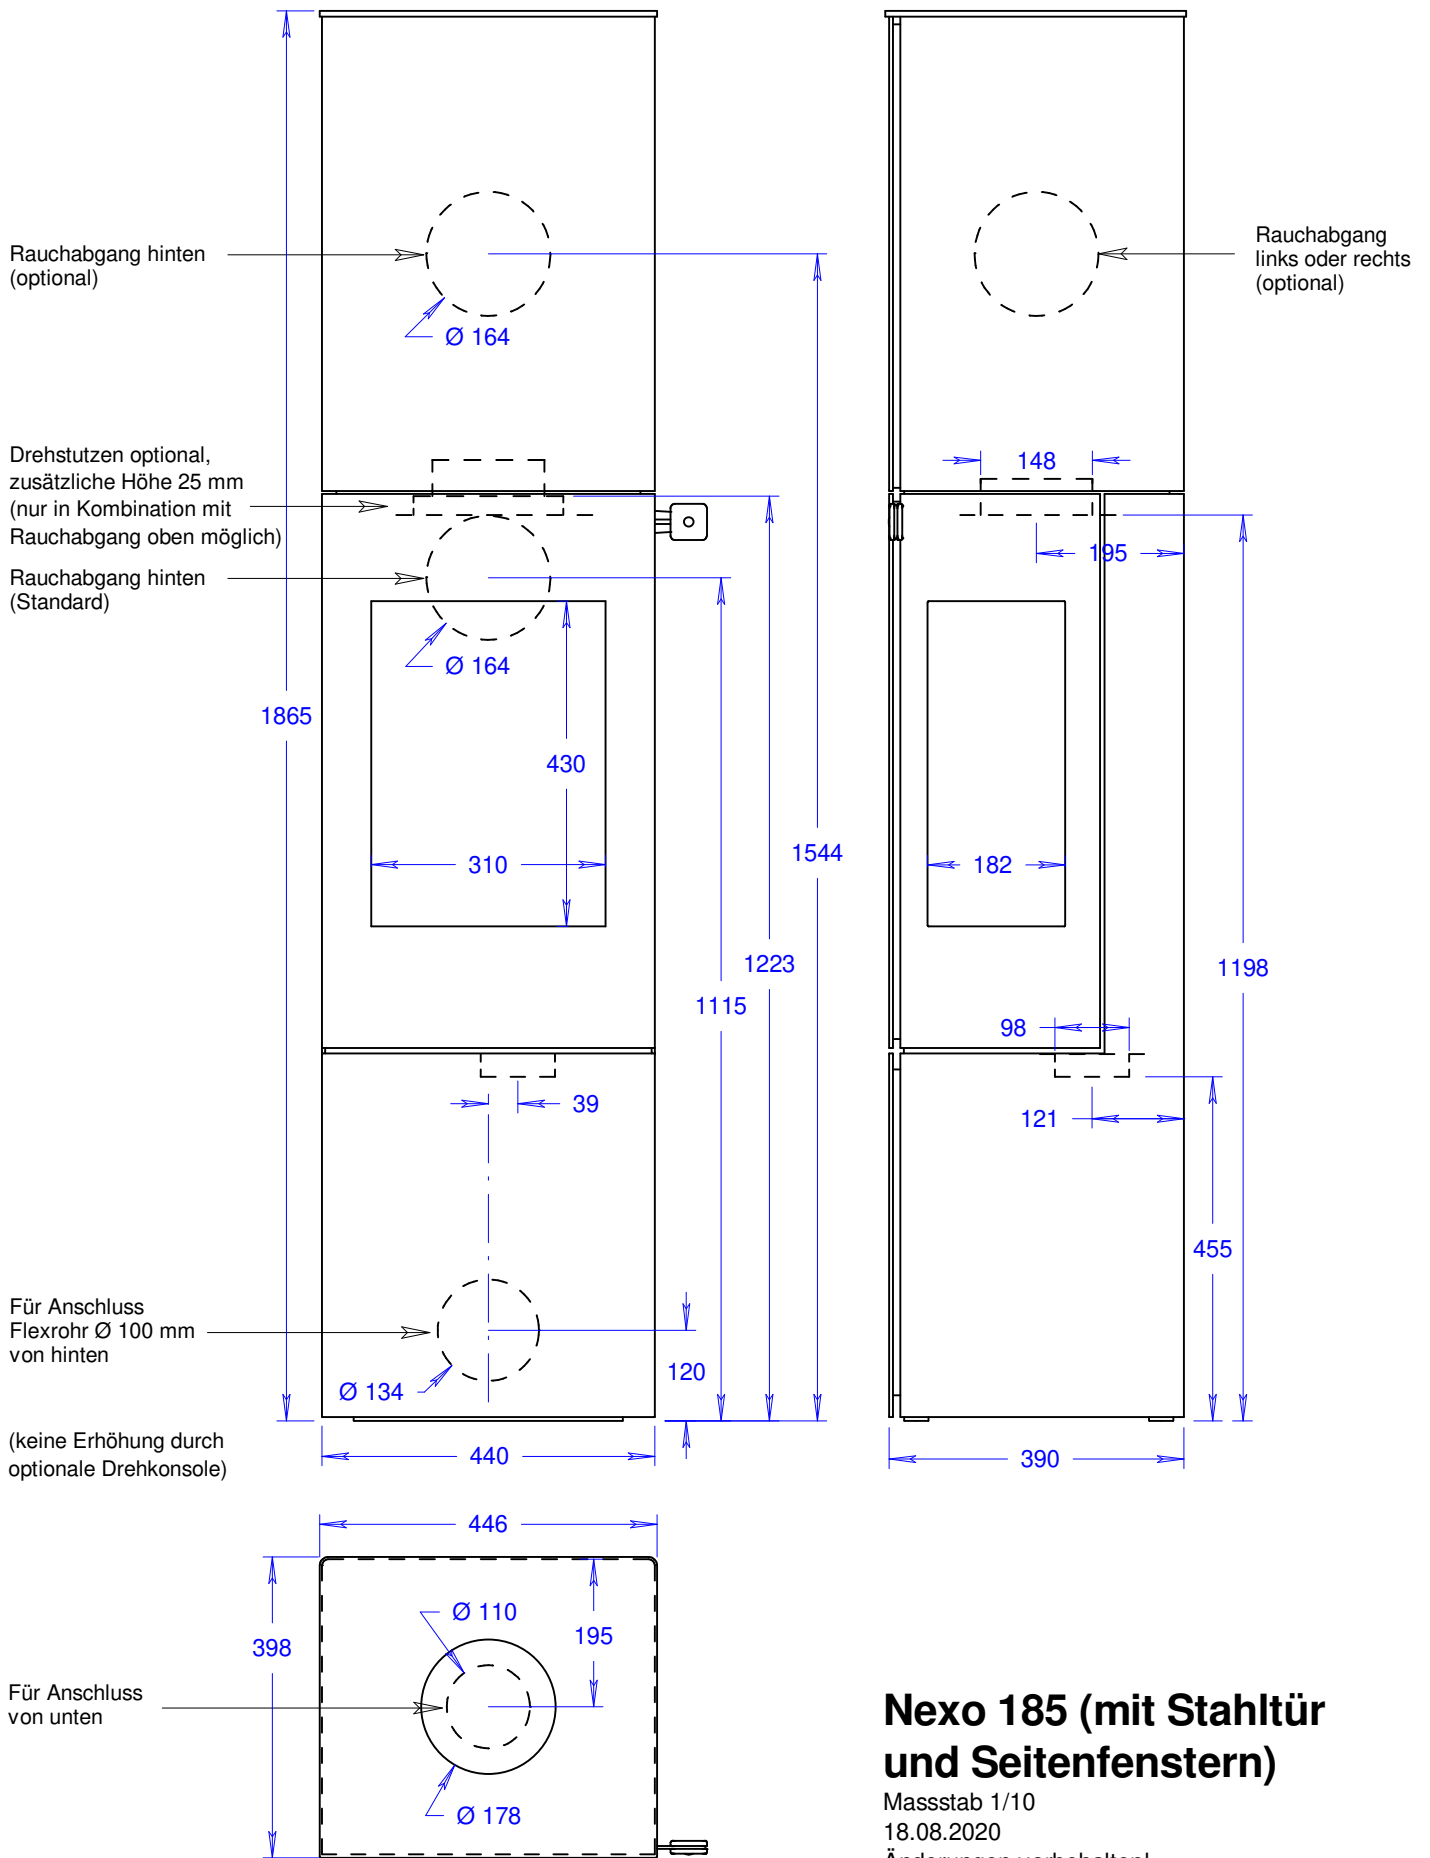

Nexo 185 (mit Stahltür und Seitenfenstern)

Masstab 1/10

18.08.2020

Änderungen vorbehalten!