


MAX 600 130 Eckversion links (mit Glastür)

Massstab 1/10

05.12.2025

Änderungen vorbehalten!

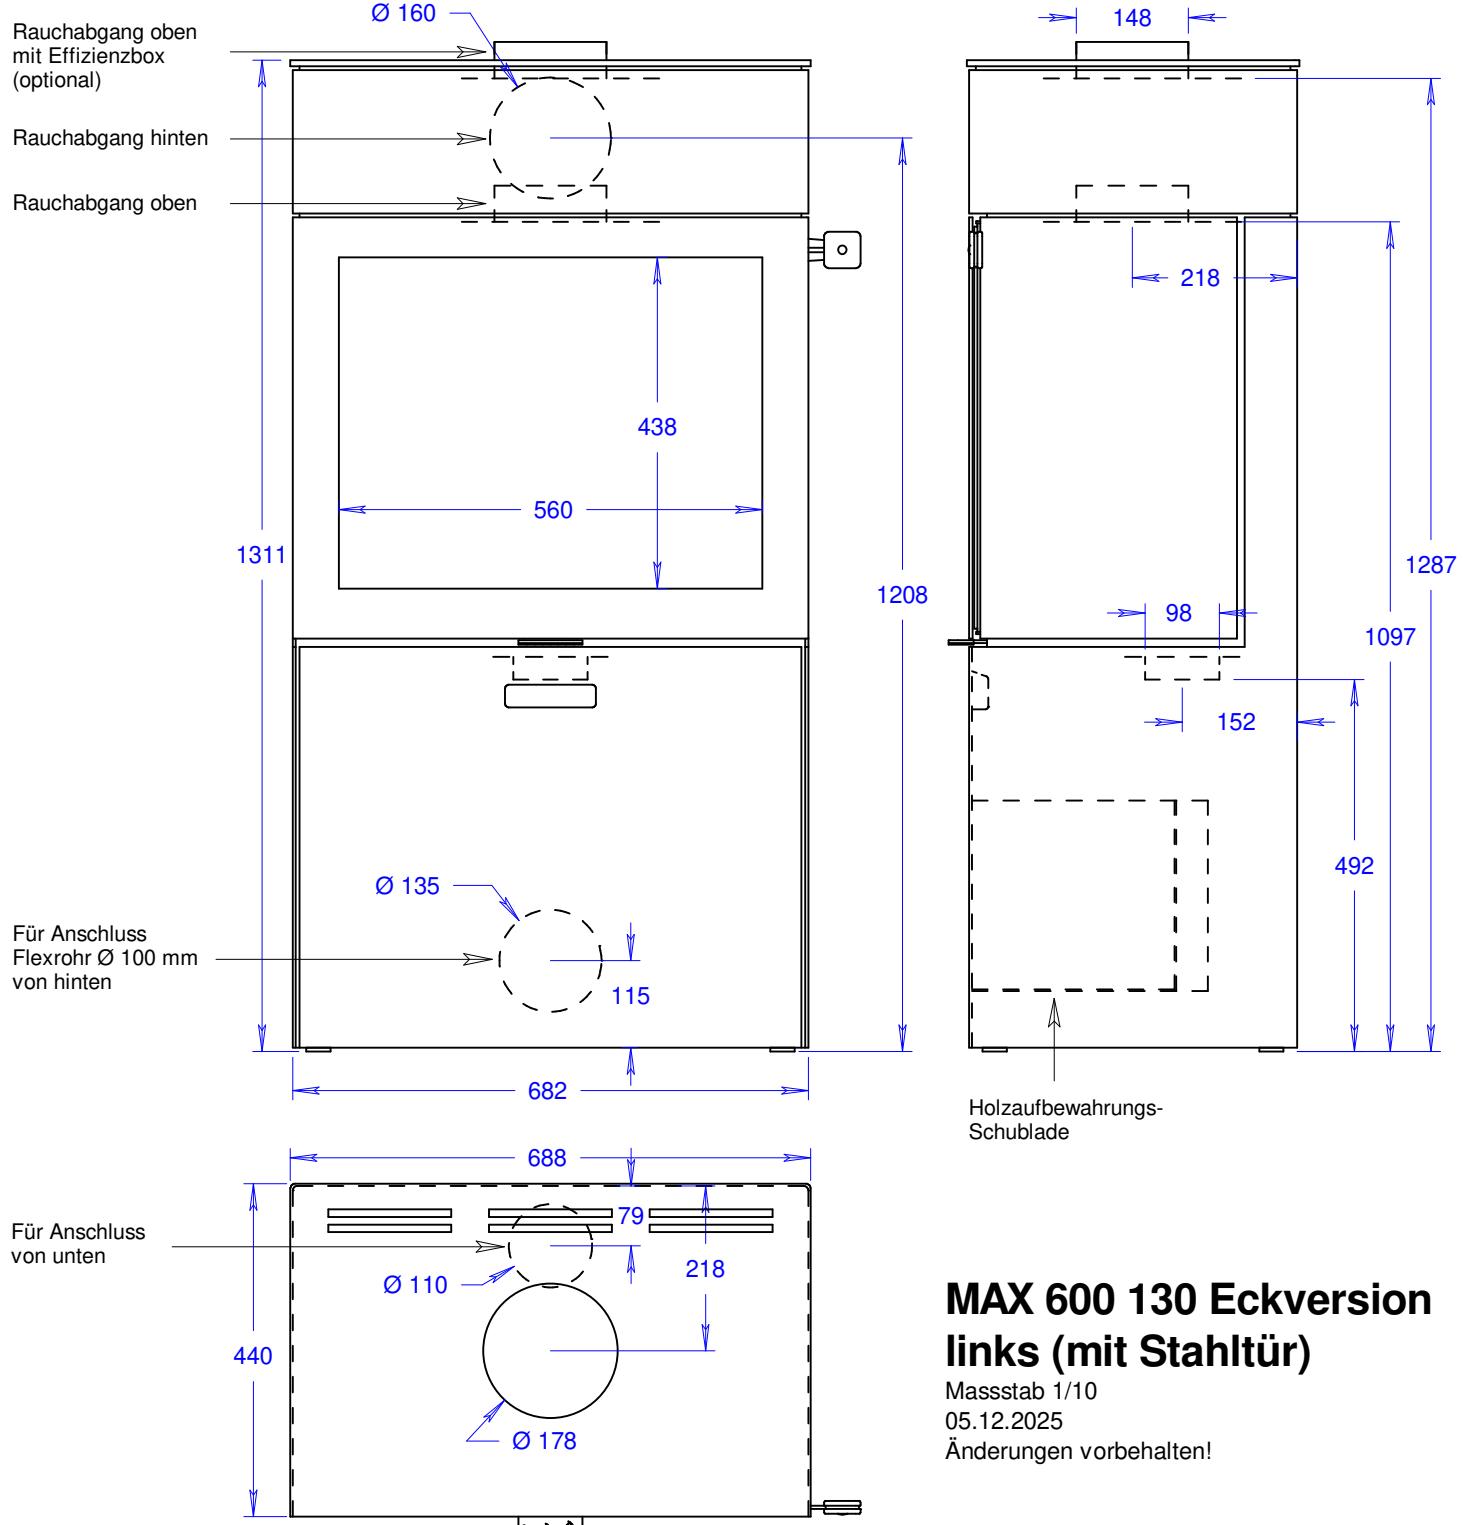


MAX 600 130 Eckversion links (mit Stahltür)

Massstab 1/10

05.12.2025

Änderungen vorbehalten!

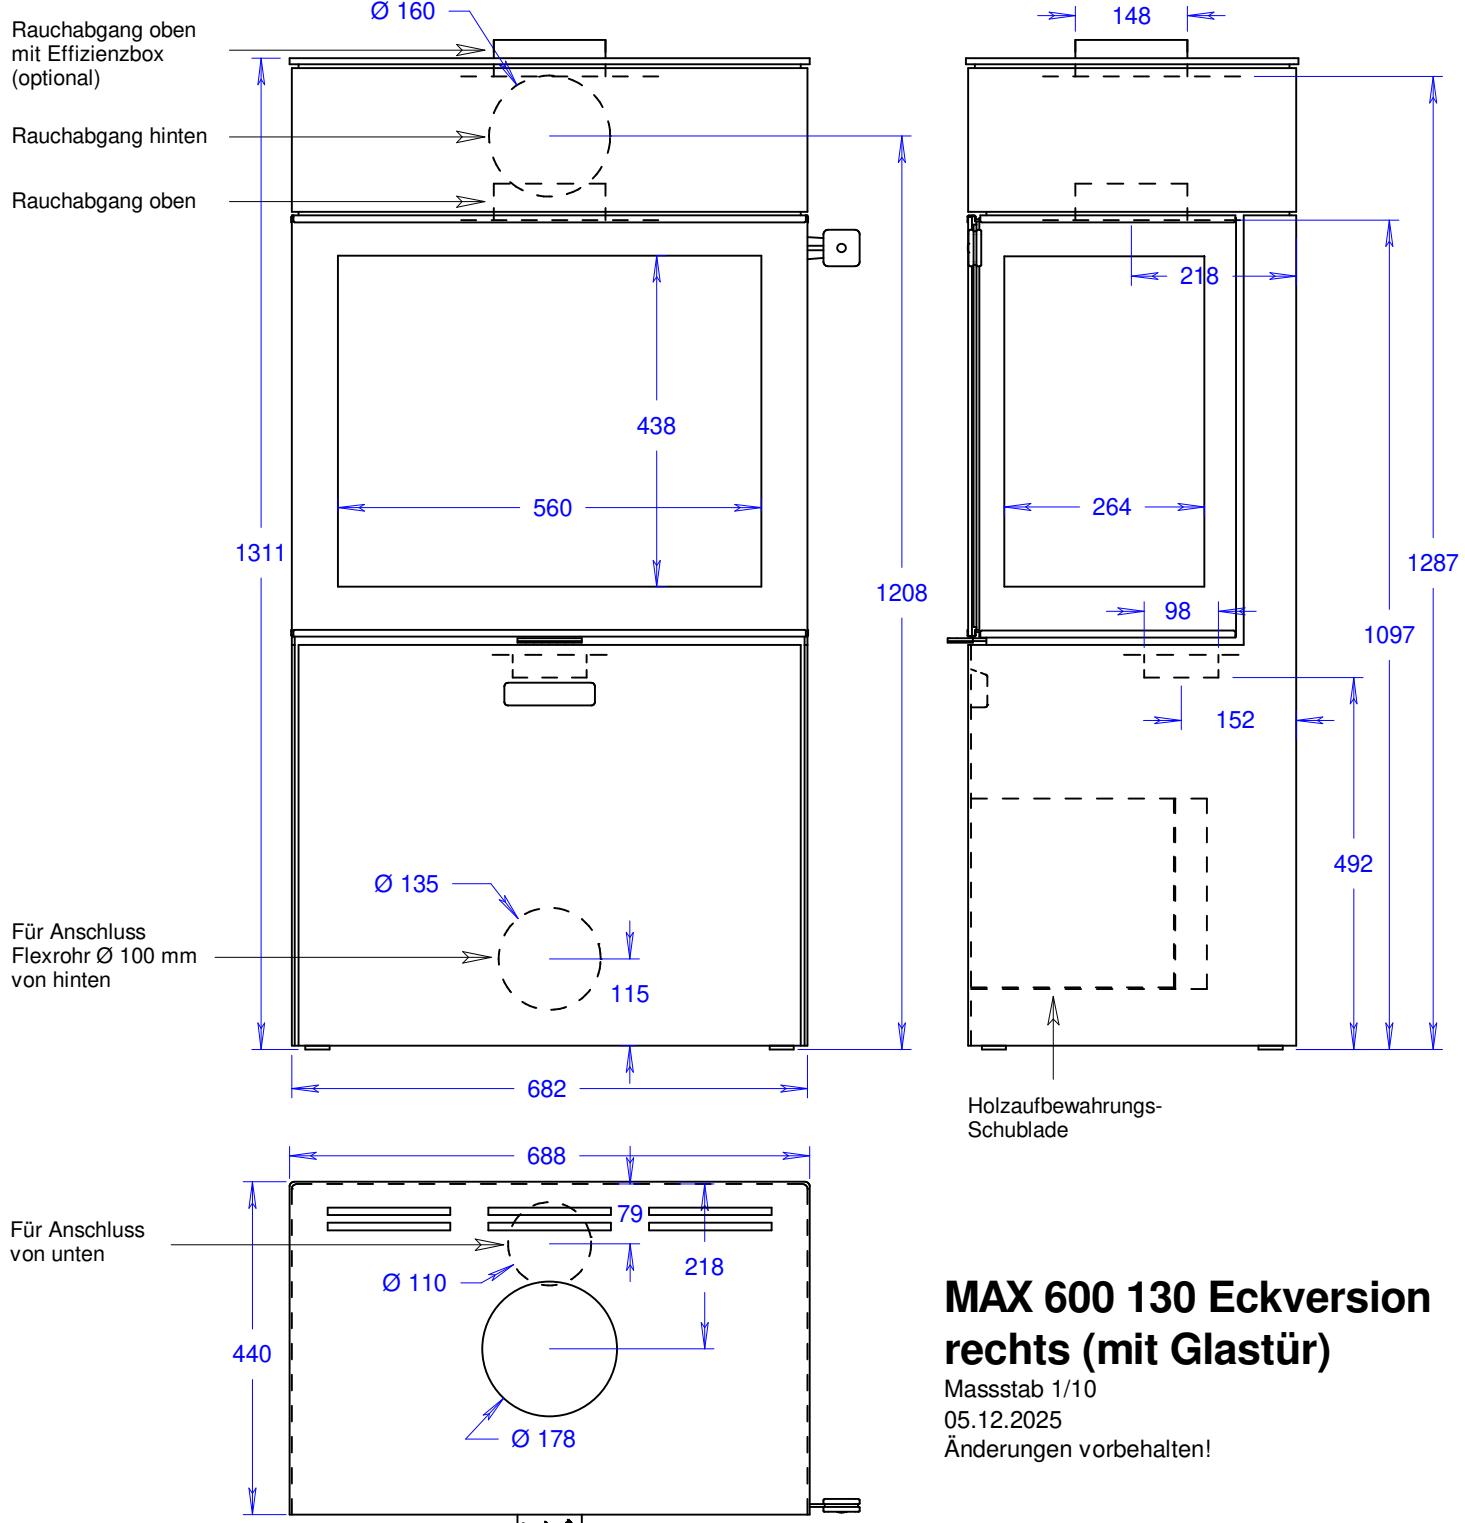


MAX 600 130 Eckversion rechts (mit Glastür)

Massstab 1/10

05.12.2025

Änderungen vorbehalten!

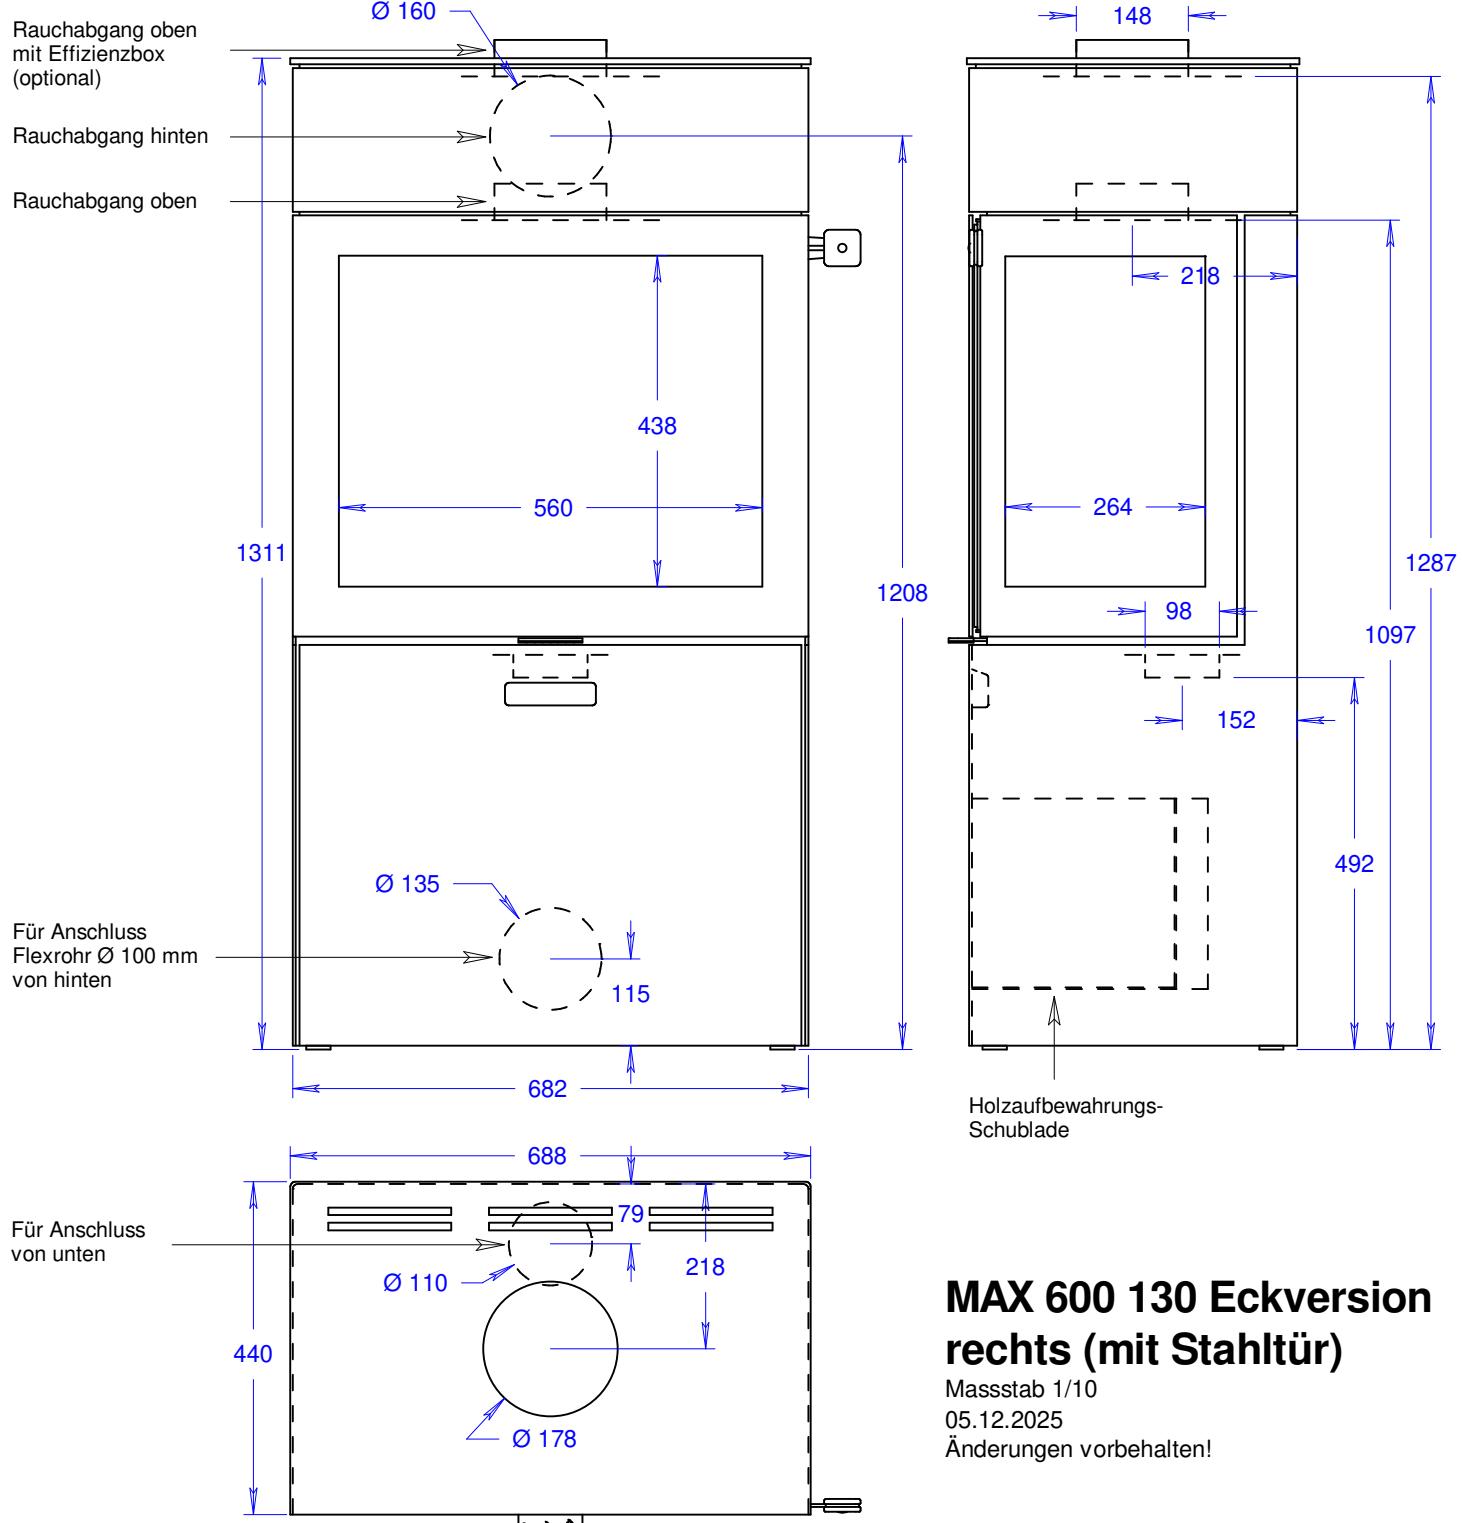


MAX 600 130 Eckversion rechts (mit Stahltür)

Massstab 1/10

05.12.2025

Änderungen vorbehalten!

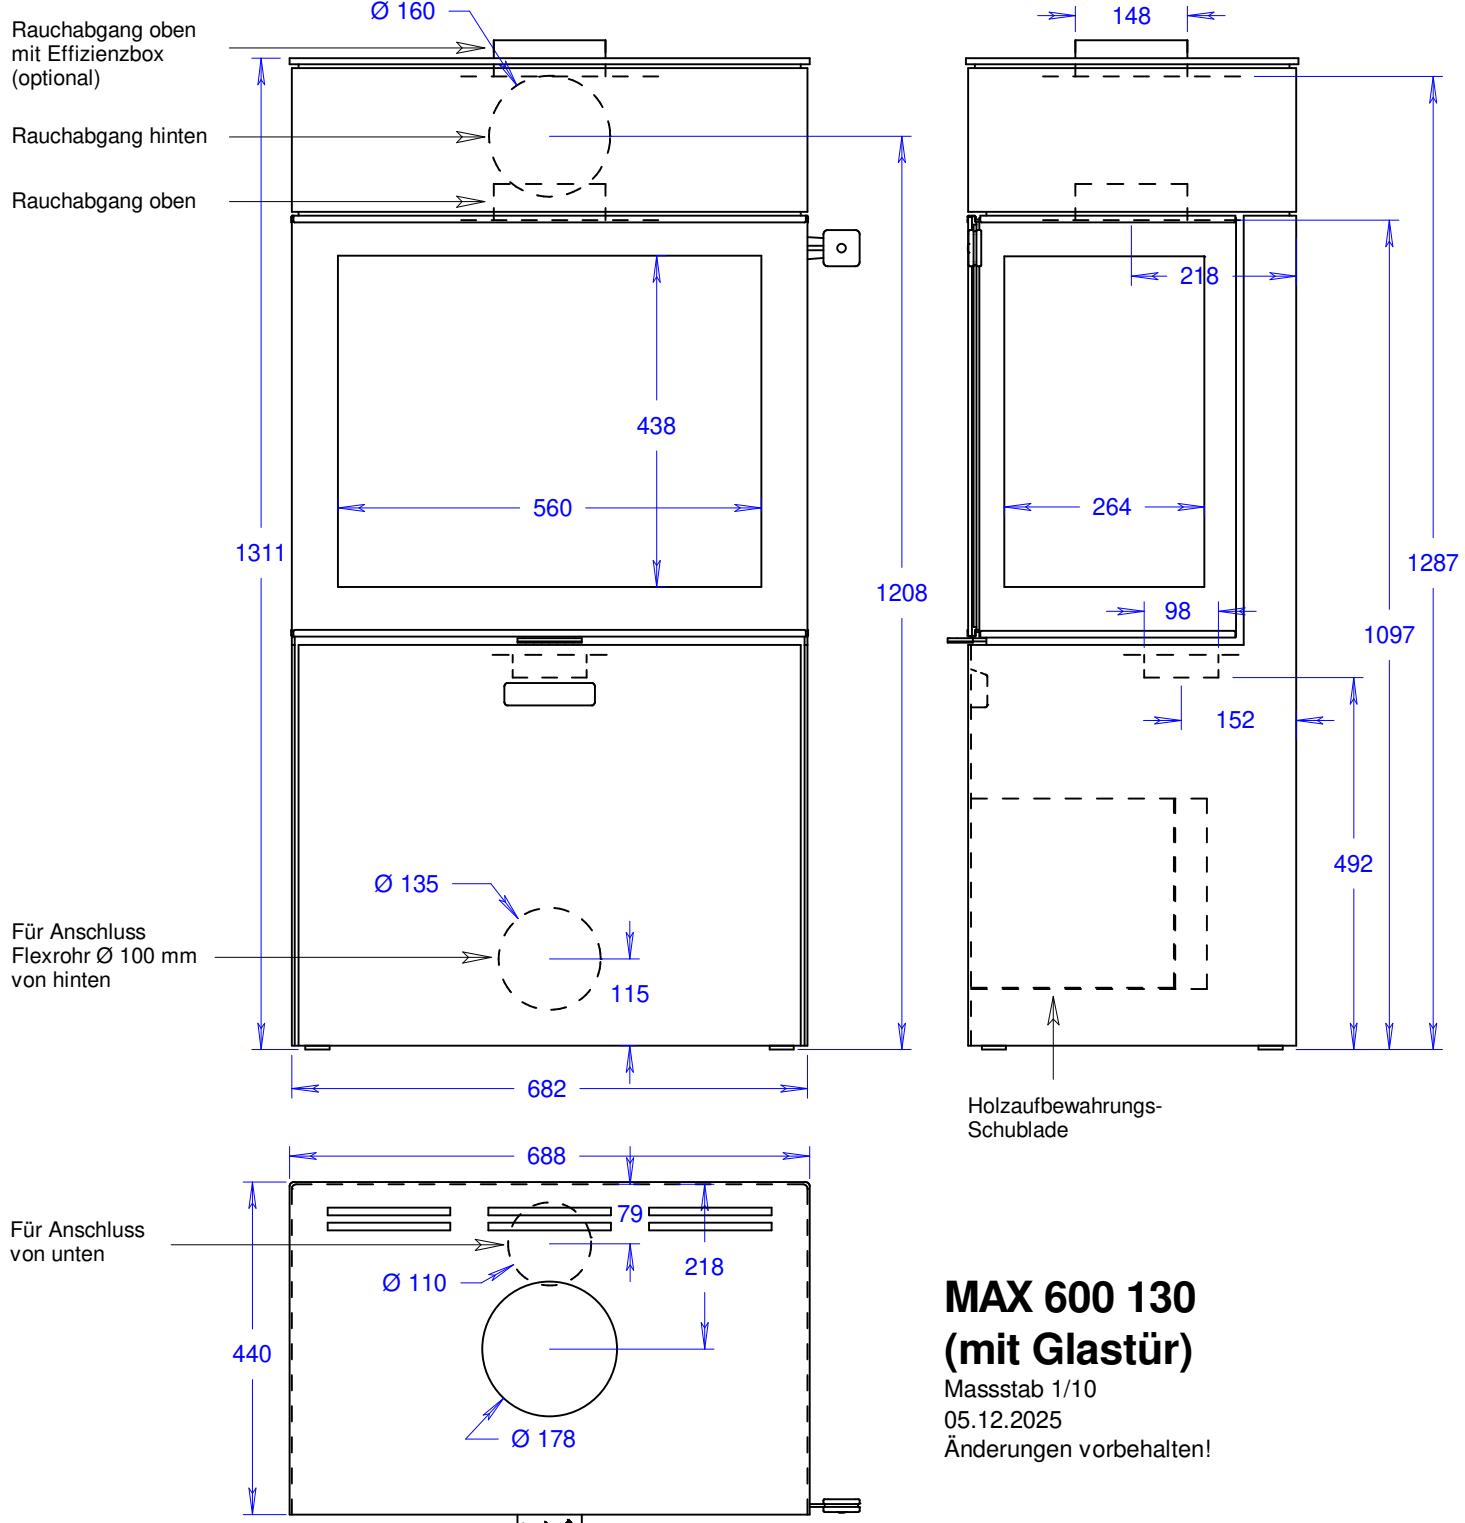


MAX 600 130 (mit Glastür)

Massstab 1/10

05.12.2025

Änderungen vorbehalten!

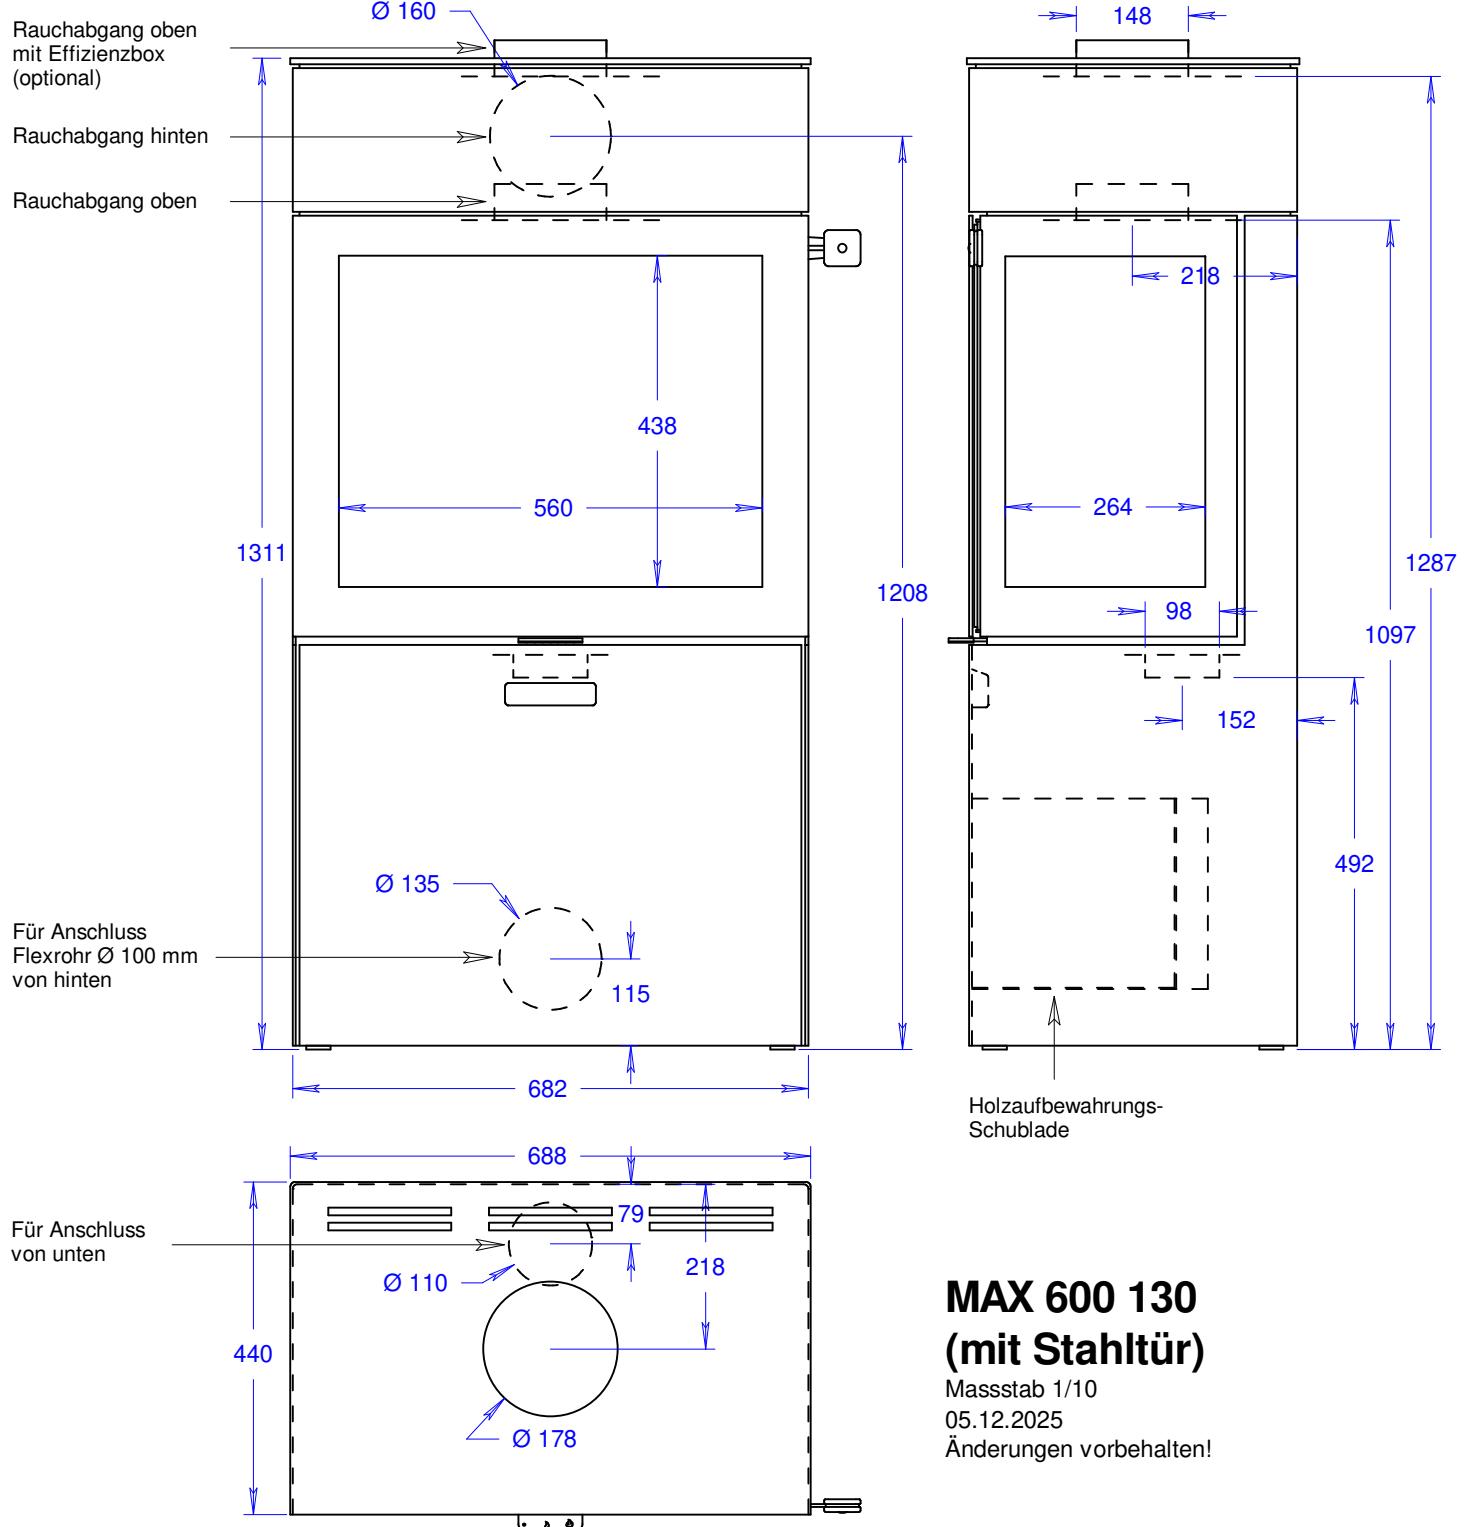

MAX 600 130 (mit Stahltür)

Massstab 1/10

05.12.2025

Änderungen vorbehalten!